



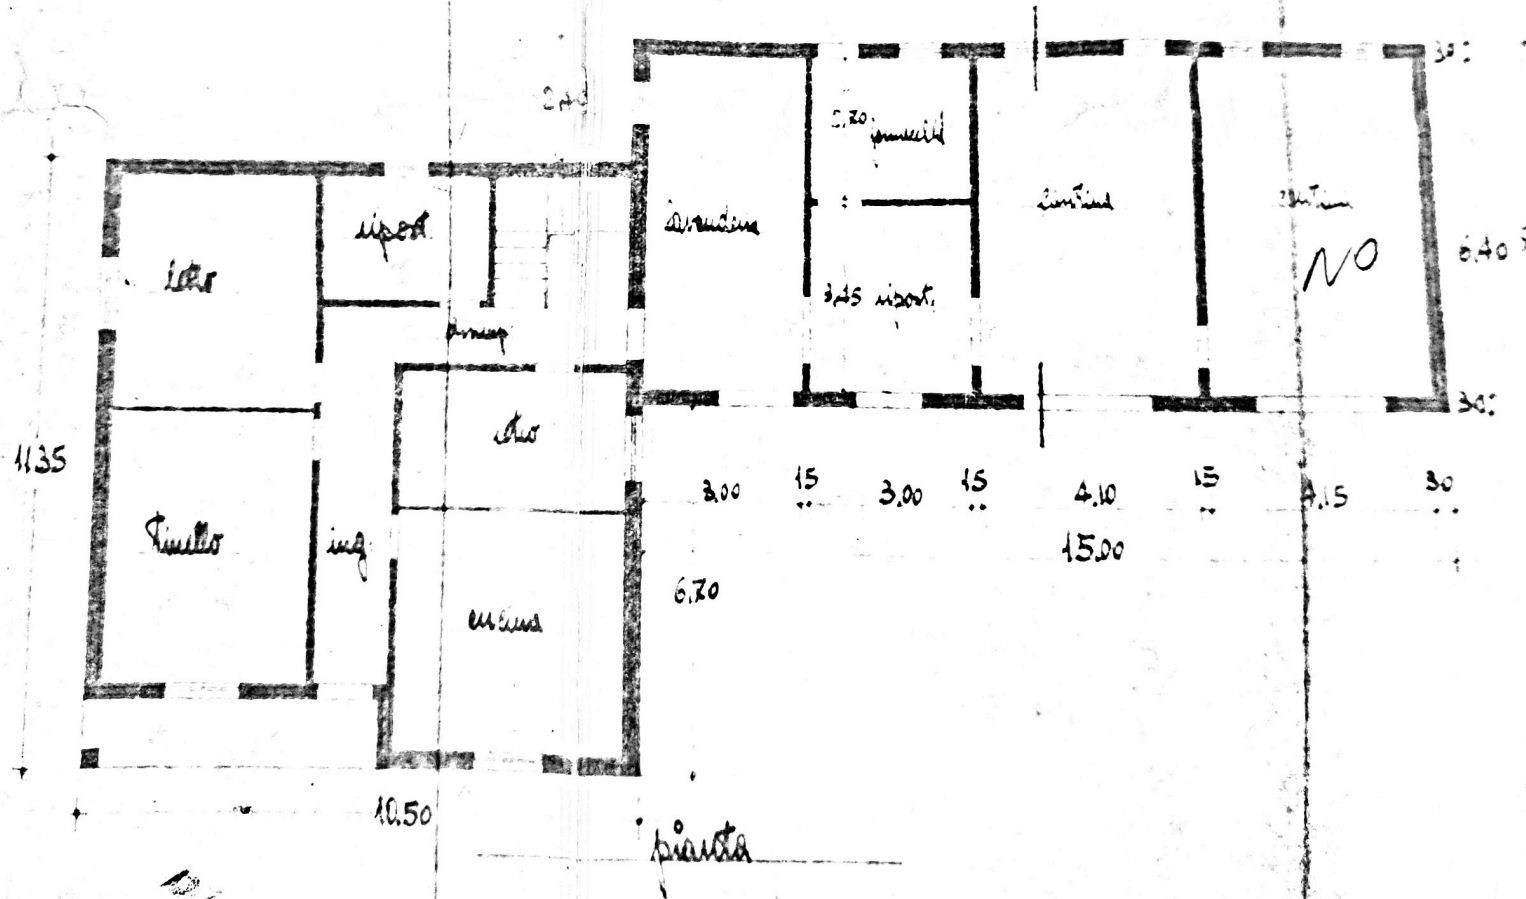


proprietà - strada

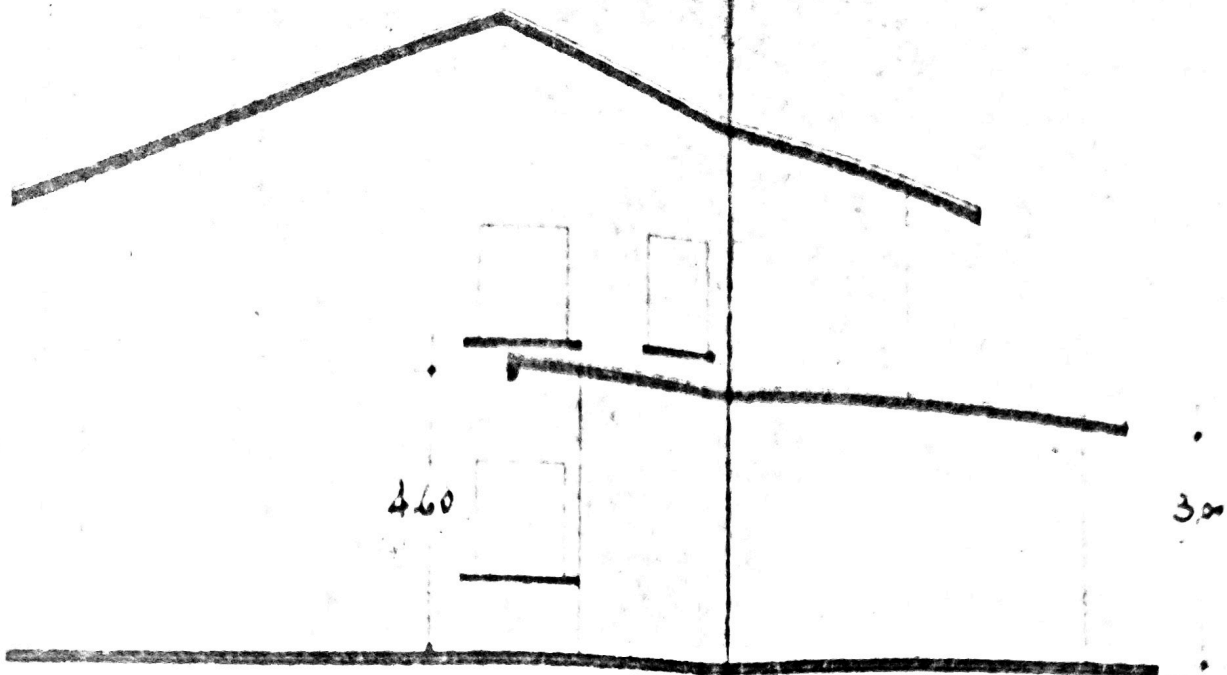



*fronto di parete*

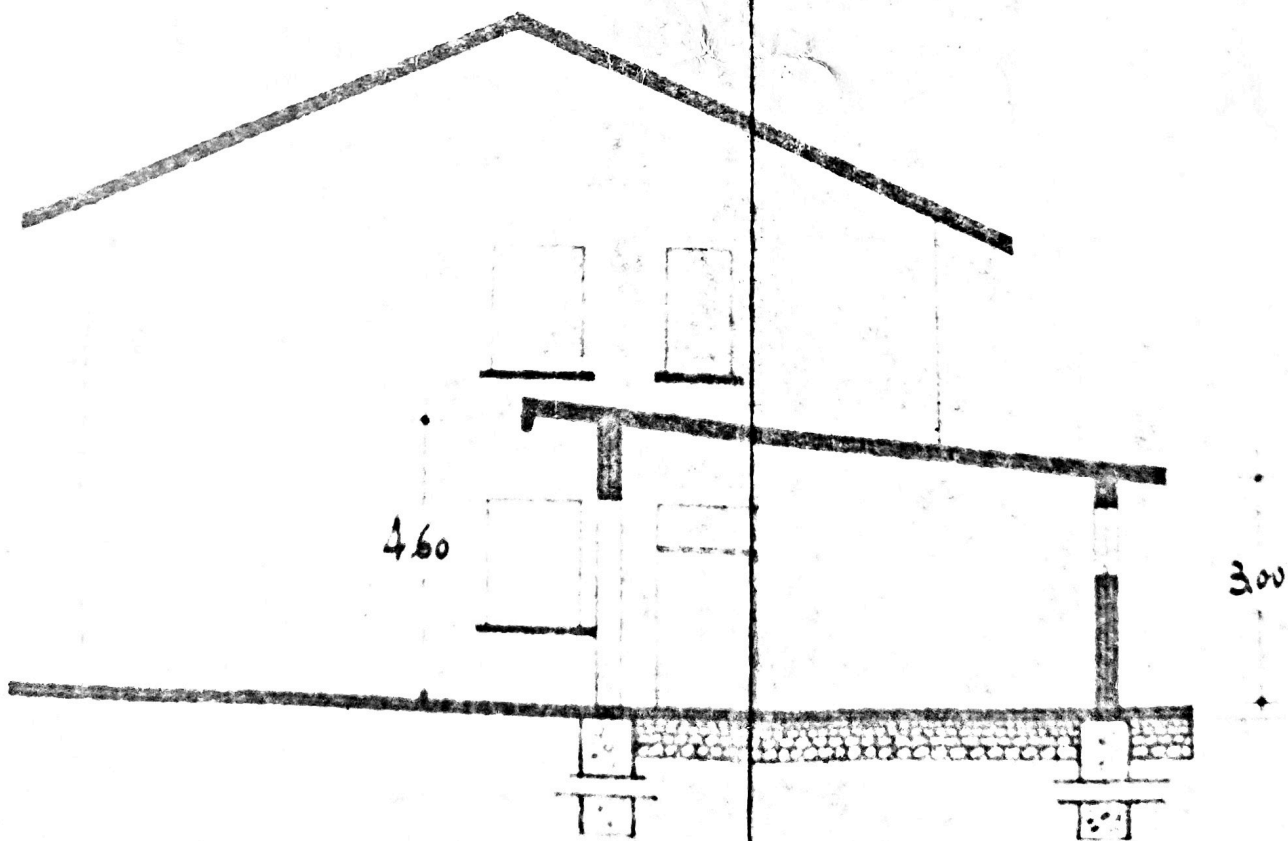

*Sezione A-B*

St. VIC. R.